
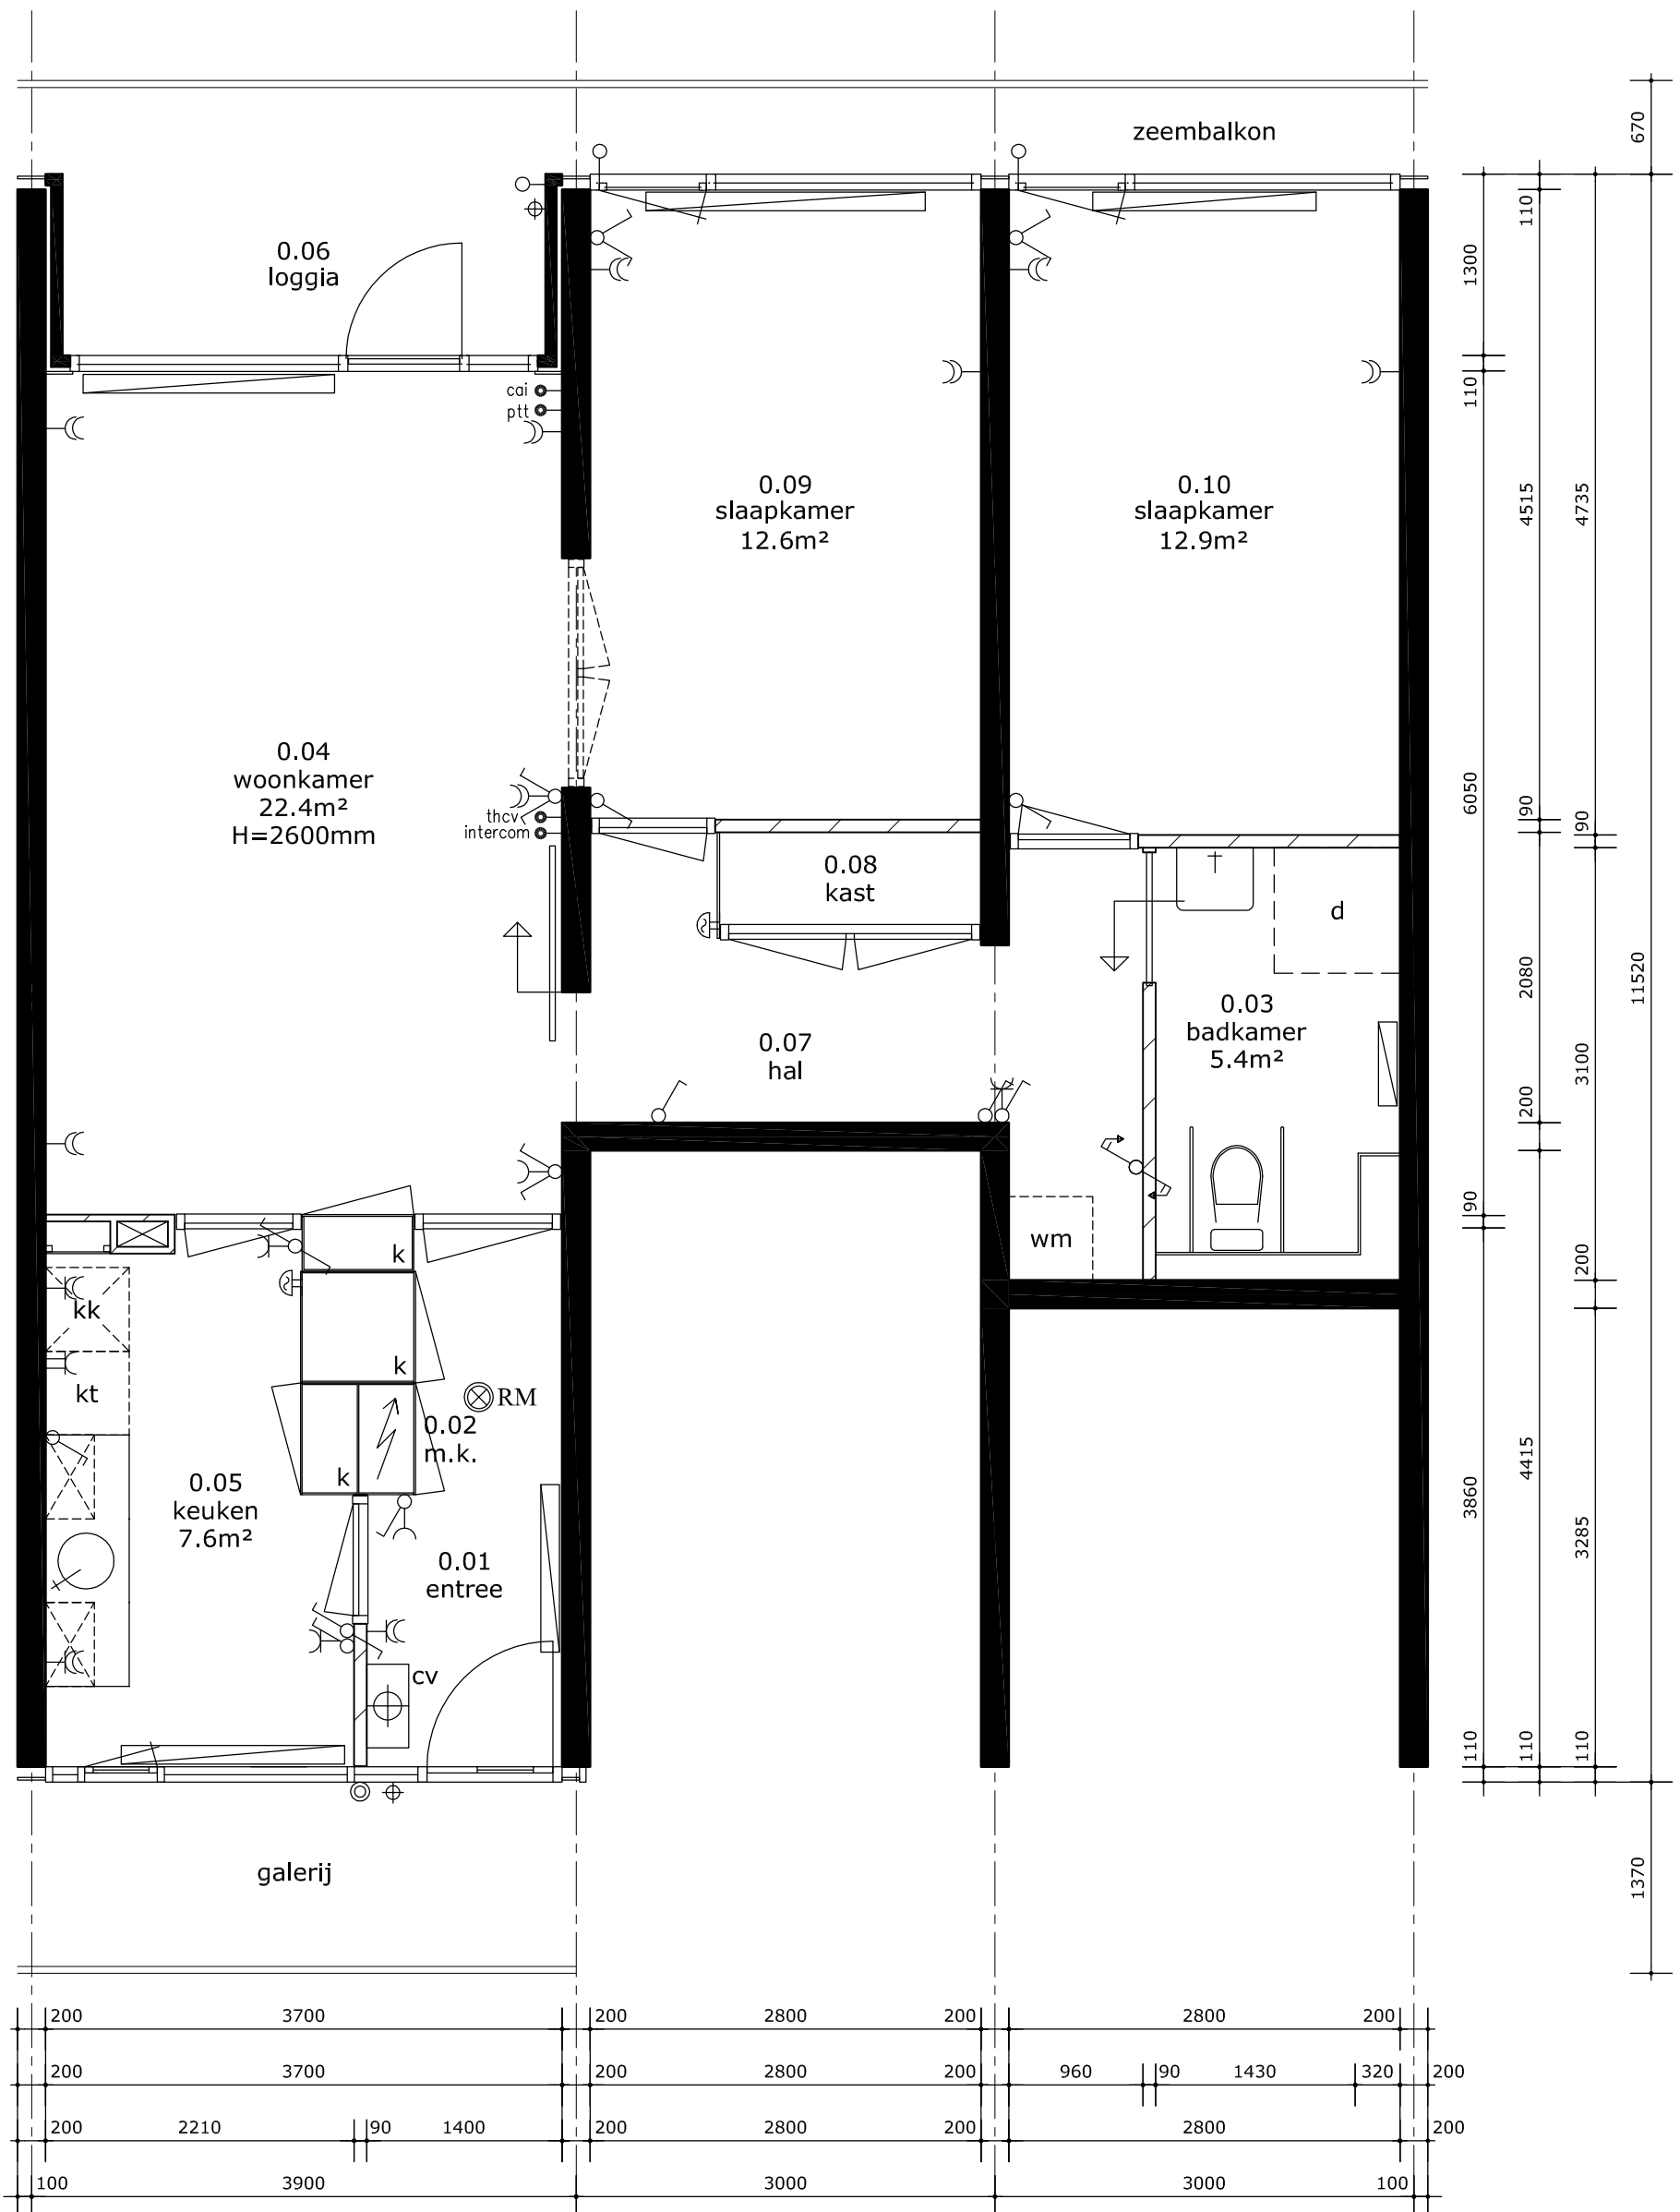



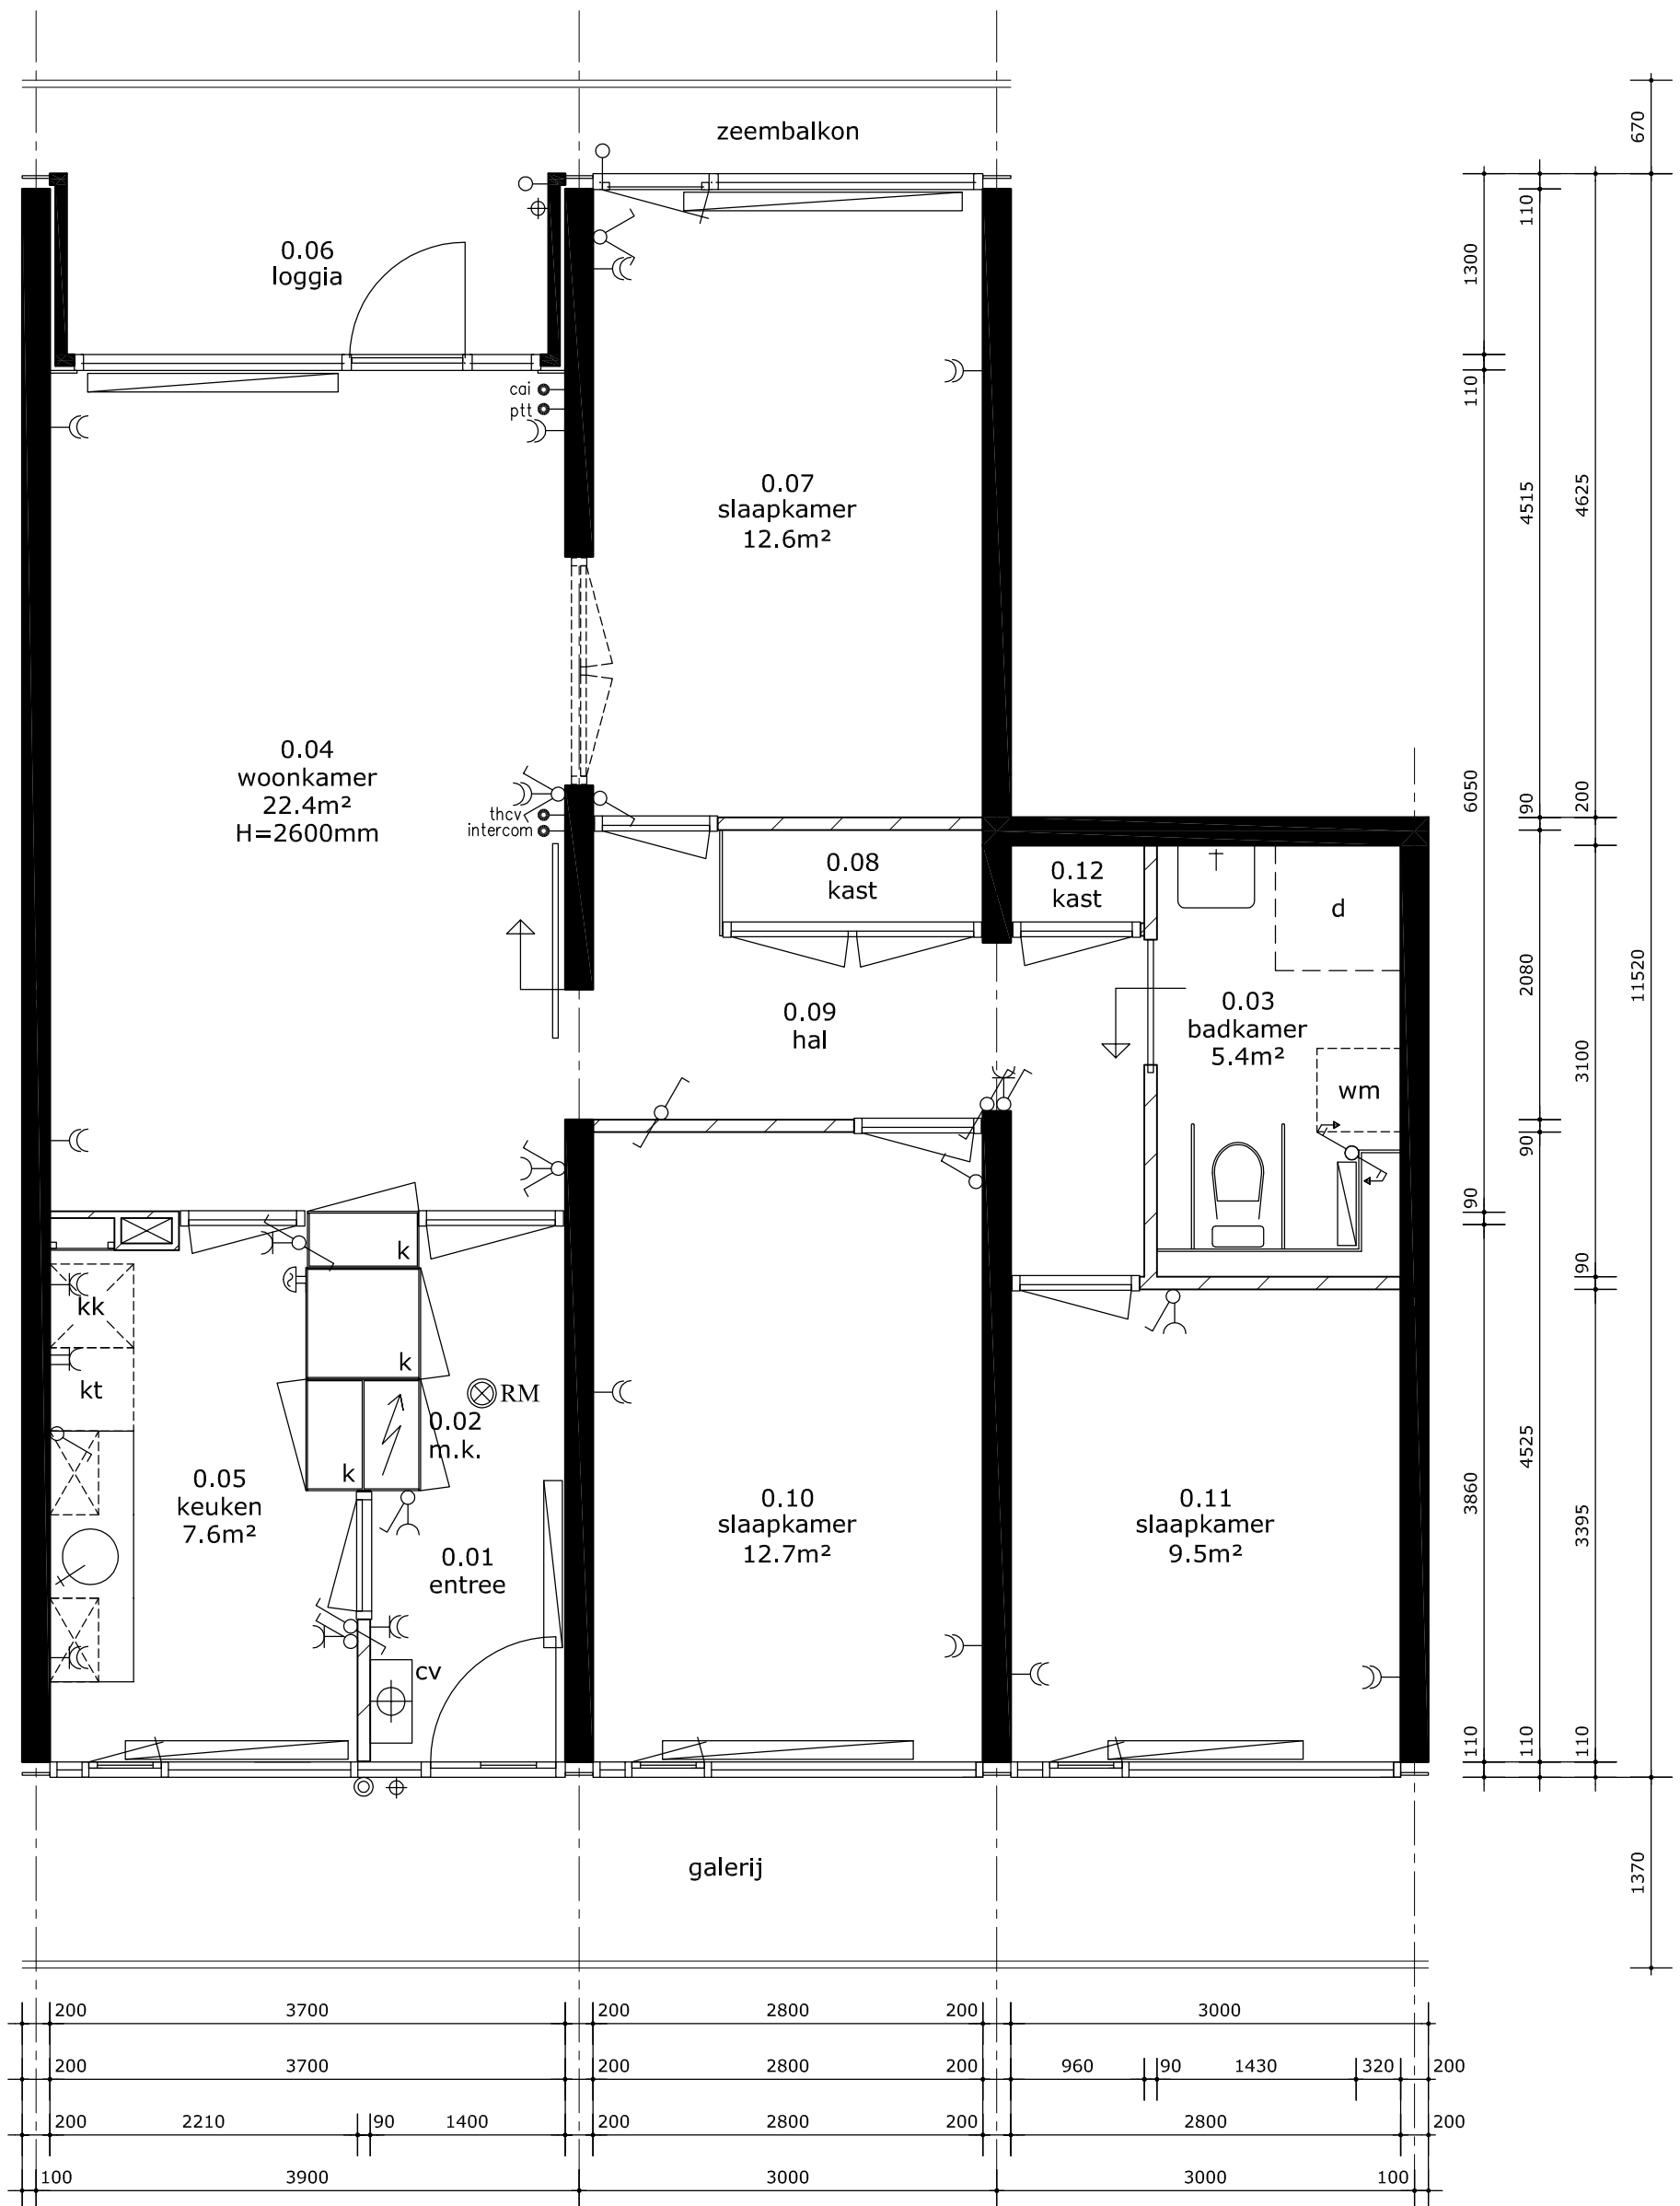
1e-6e verdieping

	complexomschrijving		Atmosfeerstraat	
	tek.nr.	001	complex	adres
	datum	21-10-08	419202	
	schaal	1:50	type	
	formaat	A3	C	DEZE TEKENING IS BEGROEFD OM AANWIJZEN EN BEVESTIGEN TE VERVOLGEN DOOR DE WERKING. INZIEKERS, PARTIJEN EN OPPERVAARTEN ZIJN INZICHTLIJK, MAAR DEZE TEKENING KAN VAN GELTEN NIET WORDEN VERVOLGD.




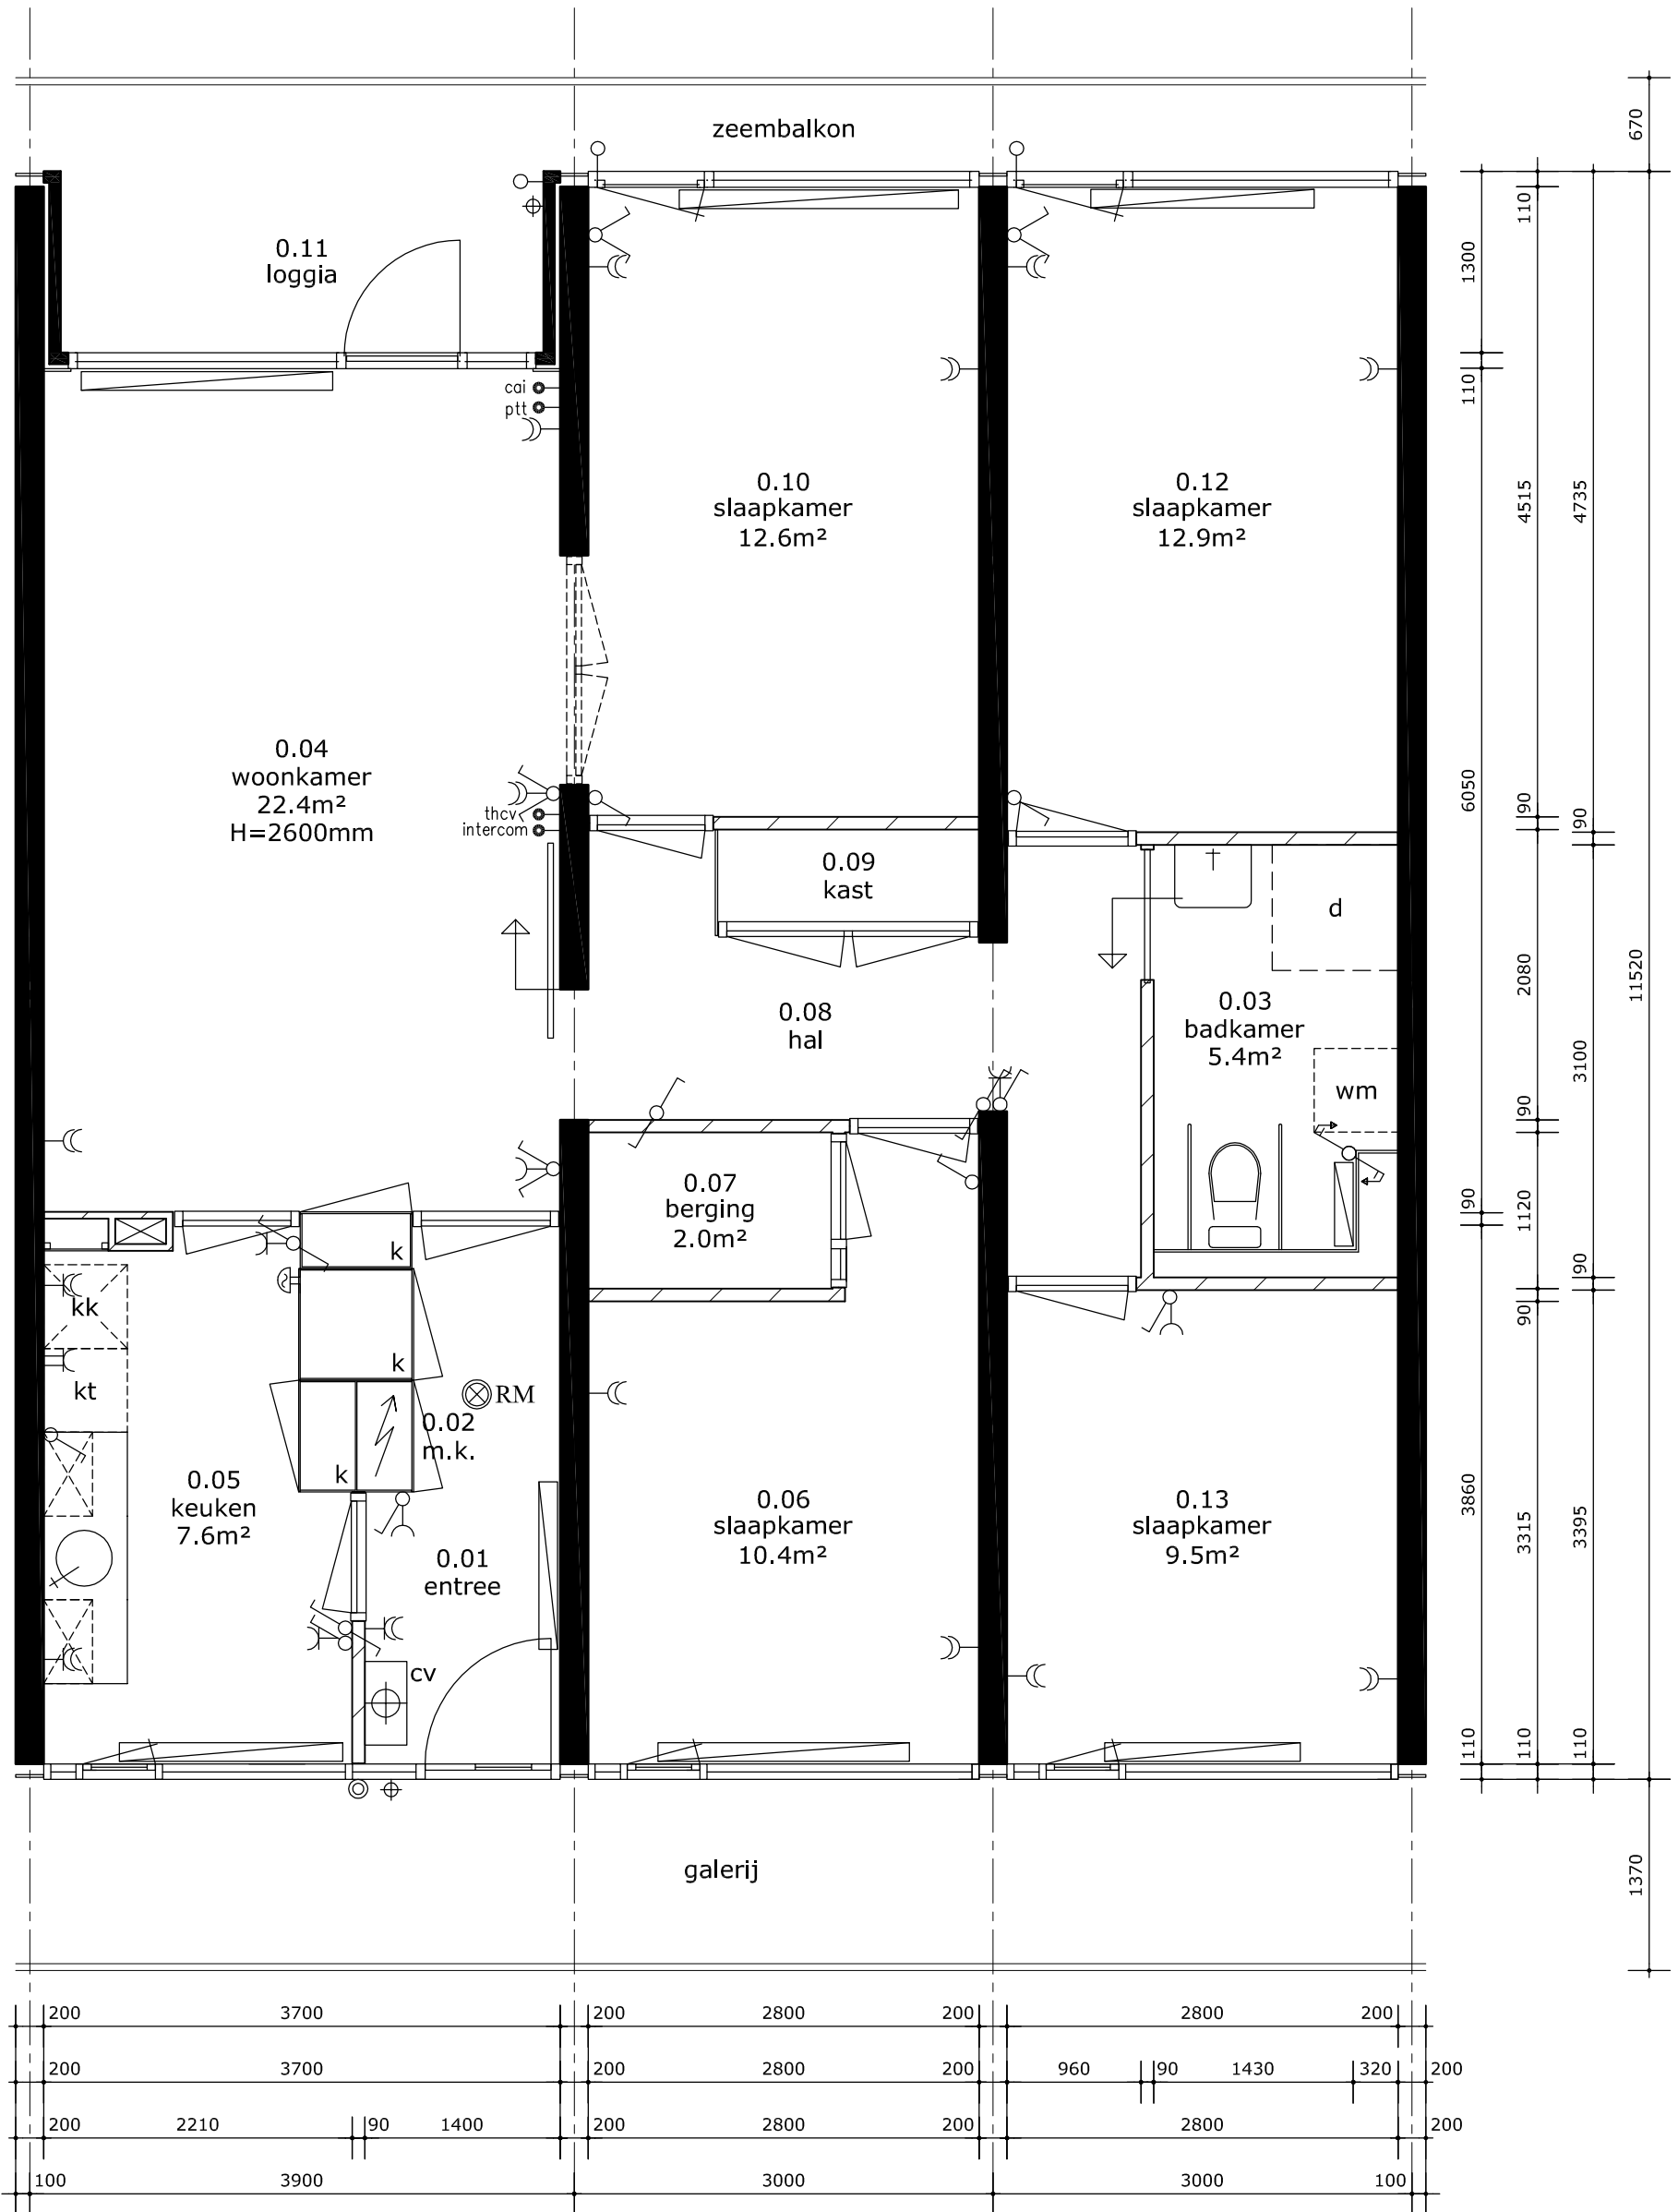
1e-6e verdieping

	complexomschrijving		Atmosfeerstraat
	tek.nr.	001	complex
	datum	21-10-08	419202
	schaal	1:50	type
formaat	A3		C
<small>DEZE TEKENING IS BEDOELD OM HUURDERS EN DERDEN TE INFORMEREN OVER DE WONING, INDELING, MATEN EN OPPERVLAKTEN ZIJN INDICATIEF. AAN DEZE TEKENING KUNNEN GEEN RECHTEN WORDEN ONTLEEND.</small>			



1e-6e verdieping

	complexomschrijving		Atmosfeerstraat	
	tek.nr.	001	complex	adres
	datum	21-09-08	419202	
	schaal	1:50	type	A
	formaat	A3		
<small>DEZE TEKENING IS BEDOELD OM HUURDERS EN DERDEN TE INFORMEREN OVER DE WONING, INDELING, MATEN EN OPPERVLAKTEN ZIJN INDICATIEF. AAN DEZE TEKENING KUNNEN GEEN RECHTEN WORDEN ONTLEEND.</small>				



1e-6e verdieping

	complexomschrijving		Atmosfeerstraat	
	tek.nr.	001	complex	adres
	datum	21-10-08	419202	
	schaal	1:50	type	D
formaat	A3			
<small>DEZE TEKENING IS BEDOELD OM HUURDERS EN DERDEN TE INFORMEREN OVER DE WONING, INDELING, MATEN EN OPPERVLAKTEN ZIJN INDICATIEF. AAN DEZE TEKENING KUNNEN GEEN RECHTEN WORDEN ONTLEEND.</small>				